



SCHOOLTUINEN

DE BRINK AMERSFOORT

Voorlopig ontwerp 2.0 | 05.12.2024

plattegrond



plattegrond Het Zwaluwnest midden- en bovenbouw

tafel tennistafel

bestaand speeltoestel

bestaand speeltoestel, met
houtsnippen eronder en
speelgroen erin

bestaand speeltoestel

plantvak

bestaand voetbalveld

plantvak om boom met
stapstenen erin


bestaande
tribune
en podium, aangevuld met
levend groen

speelheuvel
met kruipbuis,
verschillende
ondergronden
en speelgroen


plantvak

bestaand speeltoestel,
plantvakken met beplanting

plantvak tegen gevel met rand
van tegels eromheen

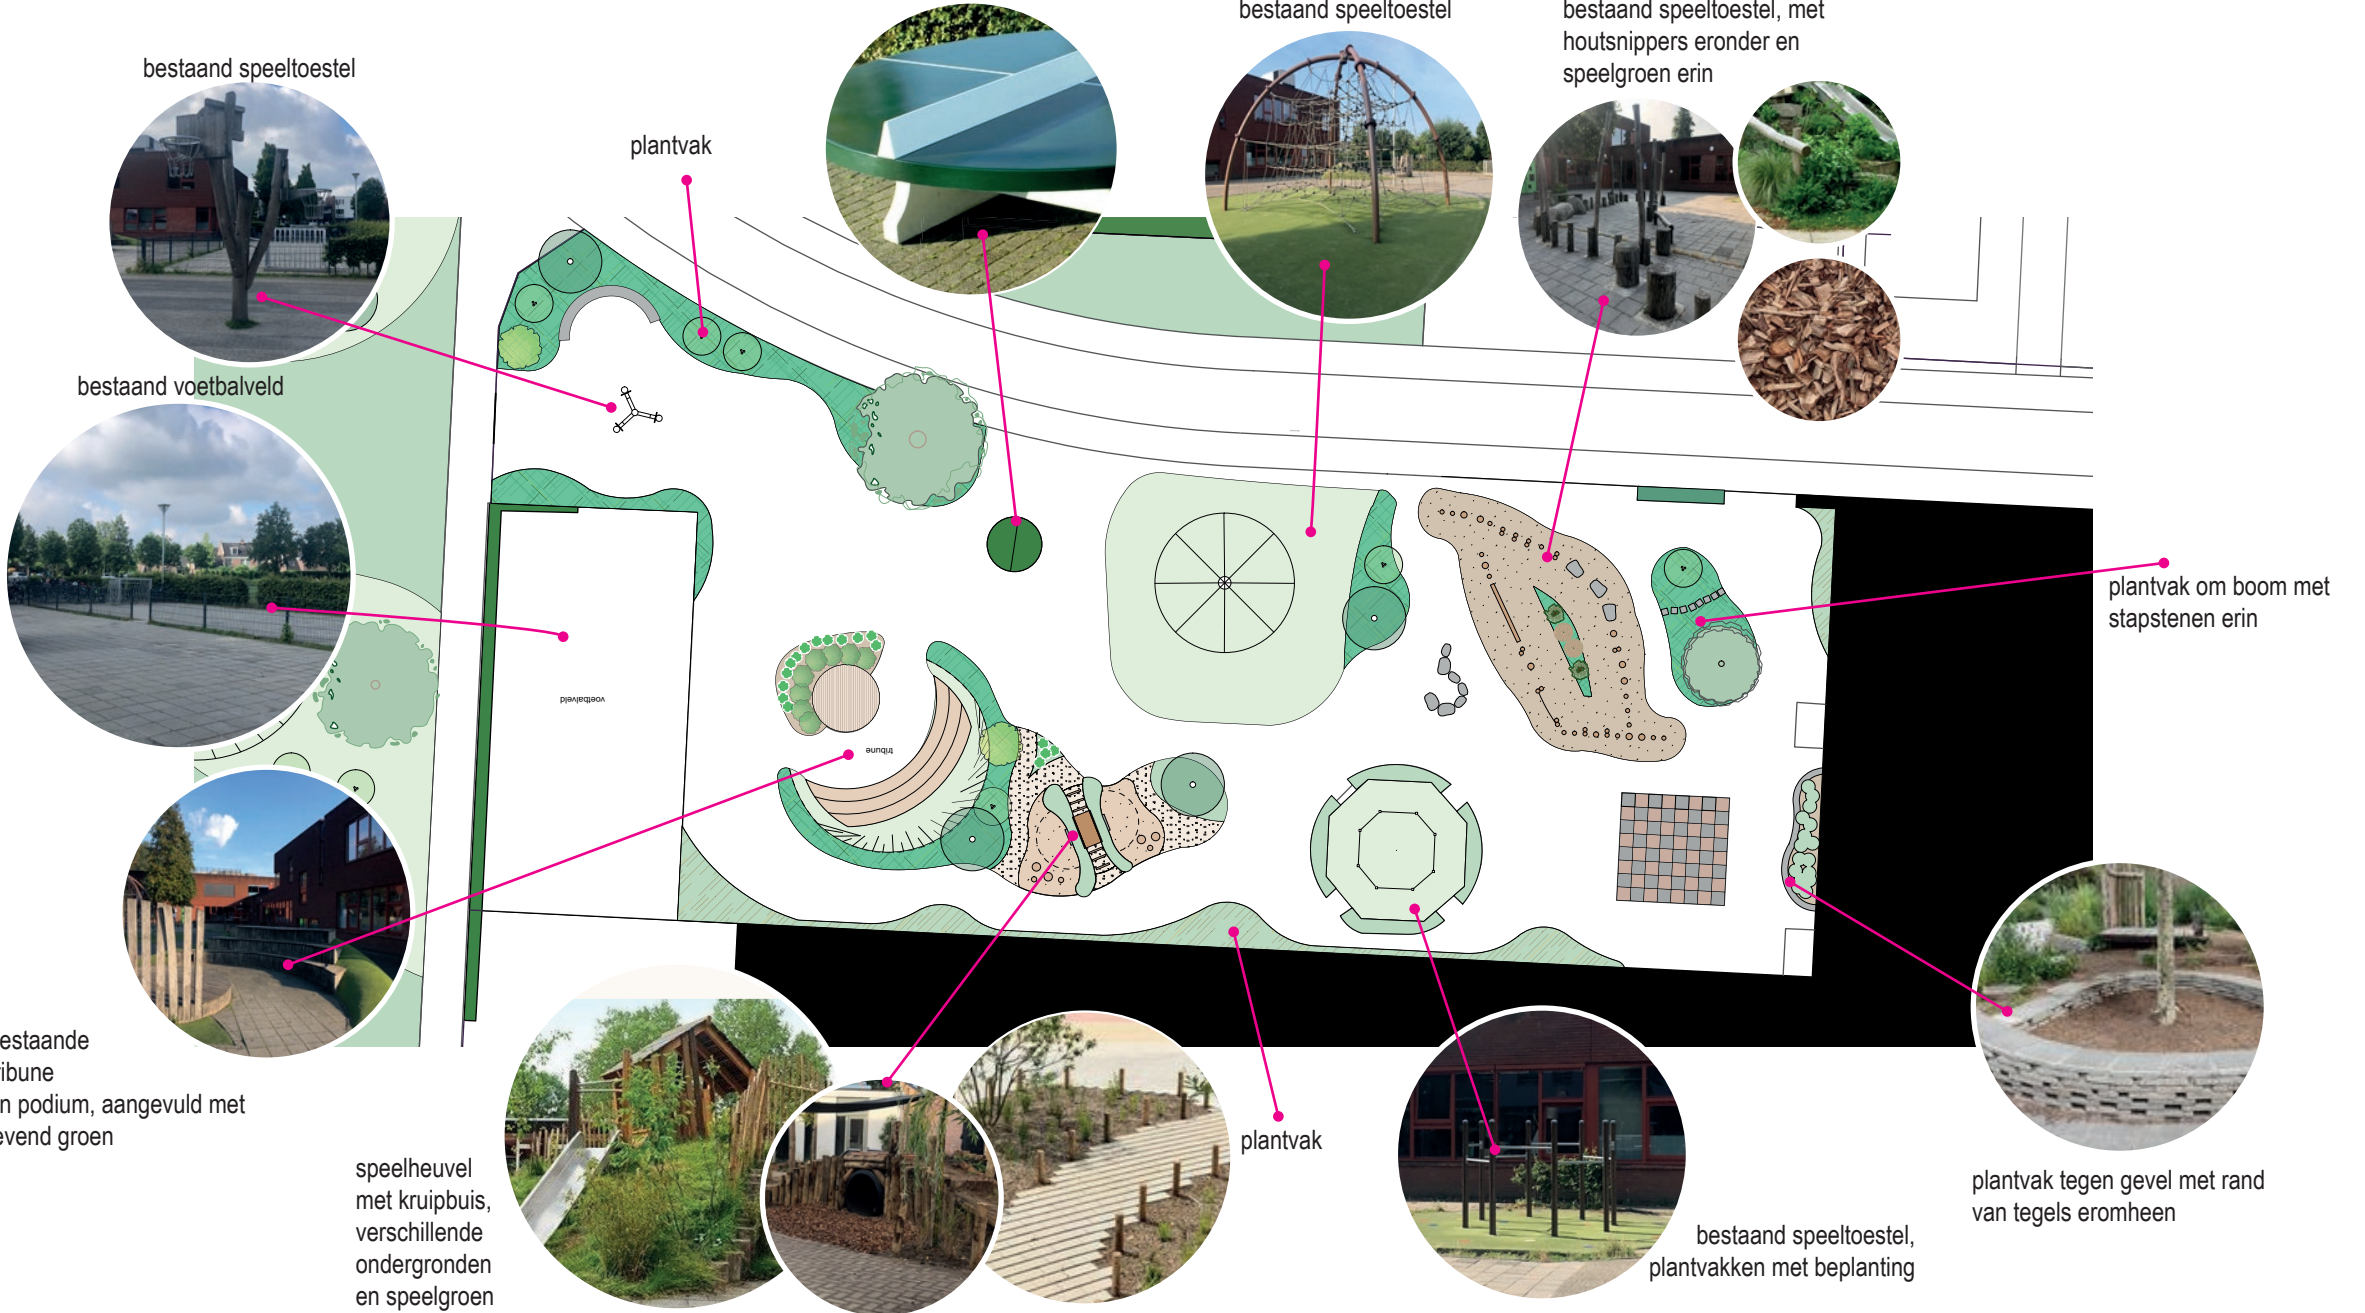



plattegrond Het Zwaluwnest midden- en bovenbouw

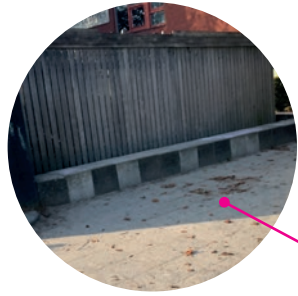

bestaande zitrand met plantvak van speelgroen onder de bestaande boom



bestaand speeltoestel

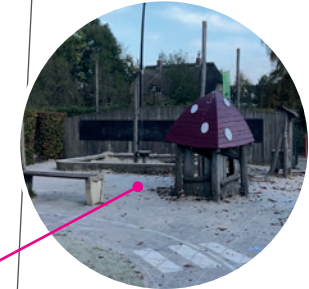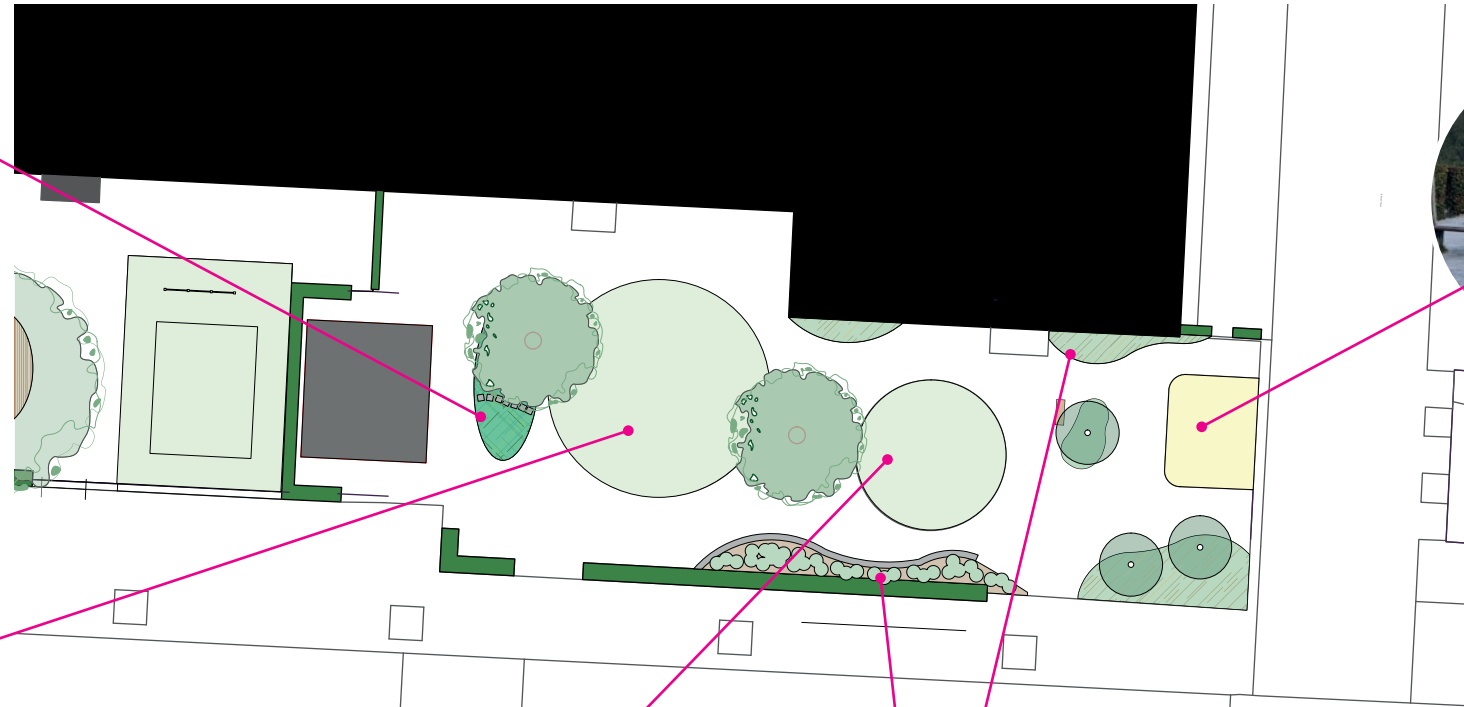

bestaande zandbak met speelobjecten aangevuld met een plantvak en bomen voor schaduw




bestaand speeltoestel



plantvak tegen het hekwerk met rand van tegels eromheen


plattegrond De Marke bovenbouw

balanceer objecten op een ondergrond van houtsnippers

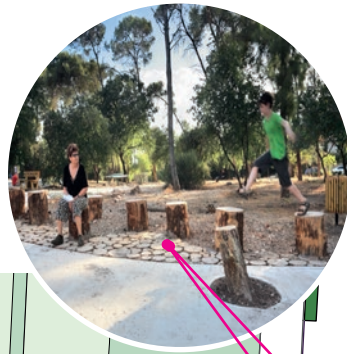

plantvak langs de gevel met rand van tegels

rand afwerking van de plantvakken

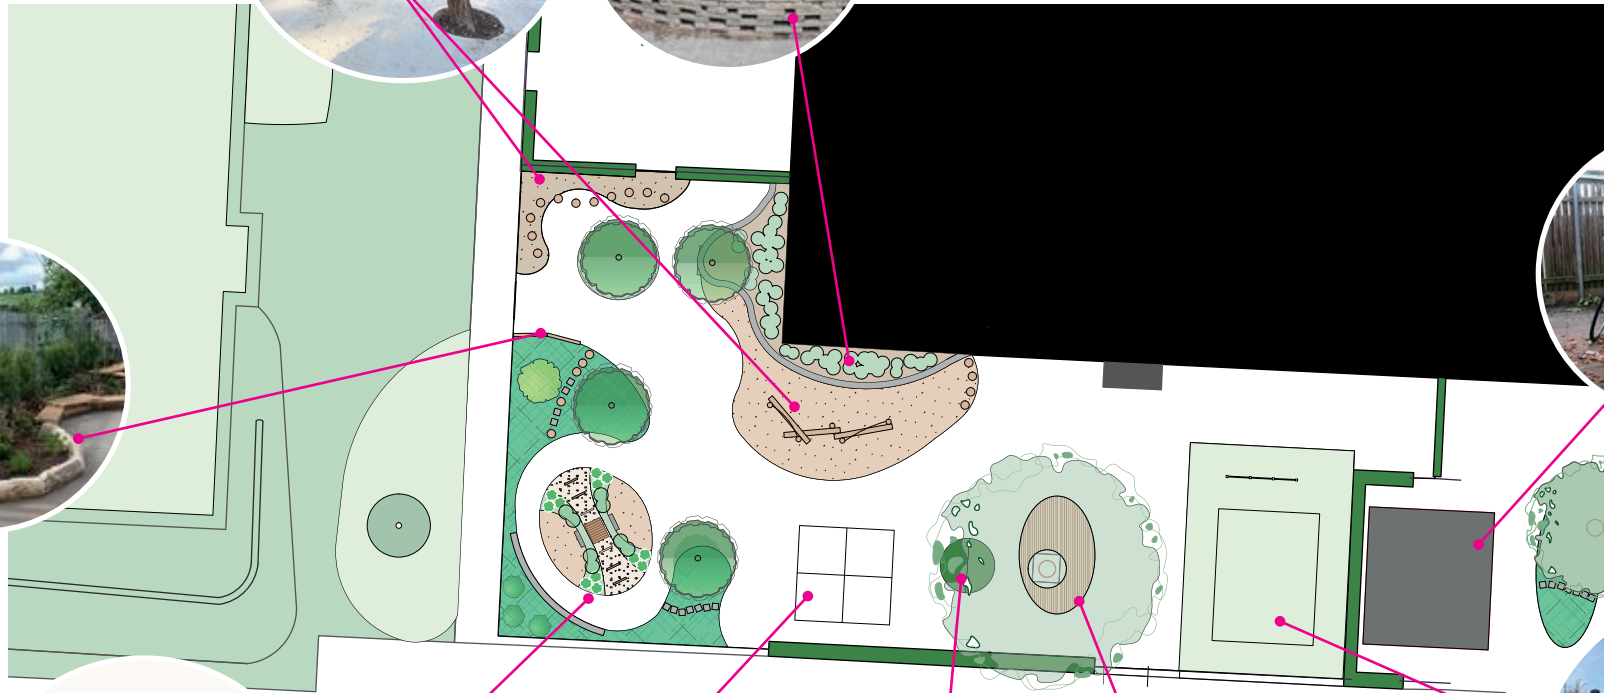

bestaande fietsschuur voor personeel



king veld

speelheuvel met kruipbuis, speelgroen en zitrand van tegels



bestaand speeltoestel



bestaand speeltoestel



plattegrond De Marke middenbouw

bestaande speeltoestellen



bestaand speelgroen, uitgebreid



speelgroen met verschillende paden erdoor heen, met een podium en zitrand



speelheuvel met verschillende ondergronden, speelgroen en een balanceerobject



zandbak, met inveegplek



panna veld met tribune van tegels en omringd door speelgroen (afmetingen 6x10 m)




bestaande speeltoestellen



bestaande tafeltennistafel



plantvak langs de gevel met rand van tegels

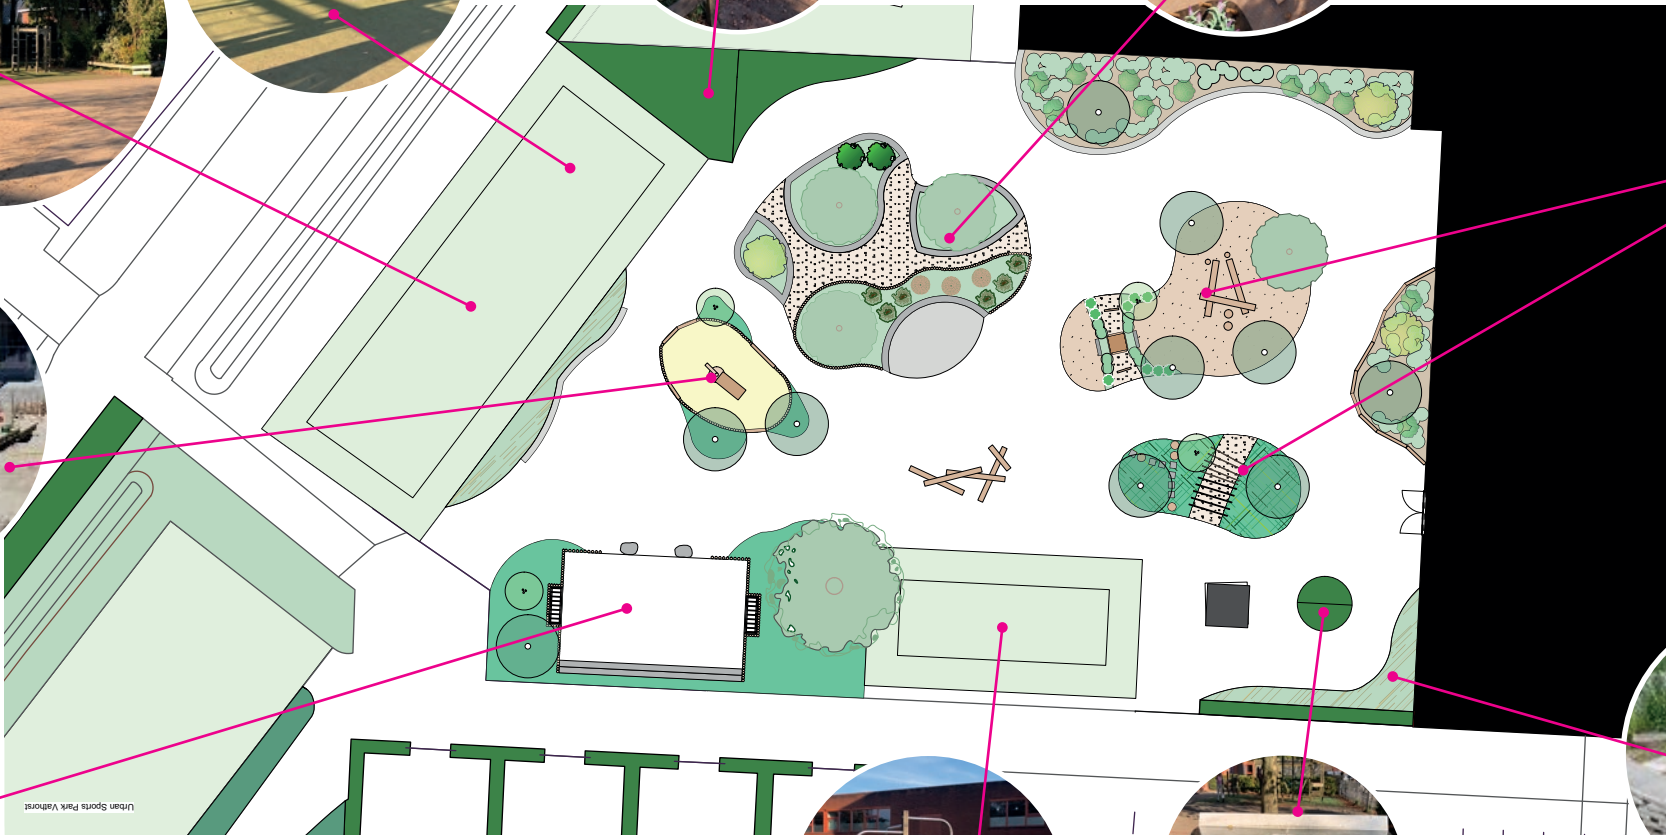

plattegrond De Marke onderbouw

tribune van tegels met podium omringd door speelgroen



zandbak, met inveegplek



speelgroen



speelheuvel met verschillende ondergronden, speelgroen en balanceer objecten



bestaande speeltoestellen



plantvakken langs de gevel met rand van tegels



bestaand speelobject



plattegrond midden veld

vakken met ecologisch maaibeleid



wadi



natuurlijke objecten om op te spelen



bestaande bomen aanvullen met heesters, vaste planten en voorjaarsbollen



bestaande boom



tribune van tegels met podium van half open bestrating

